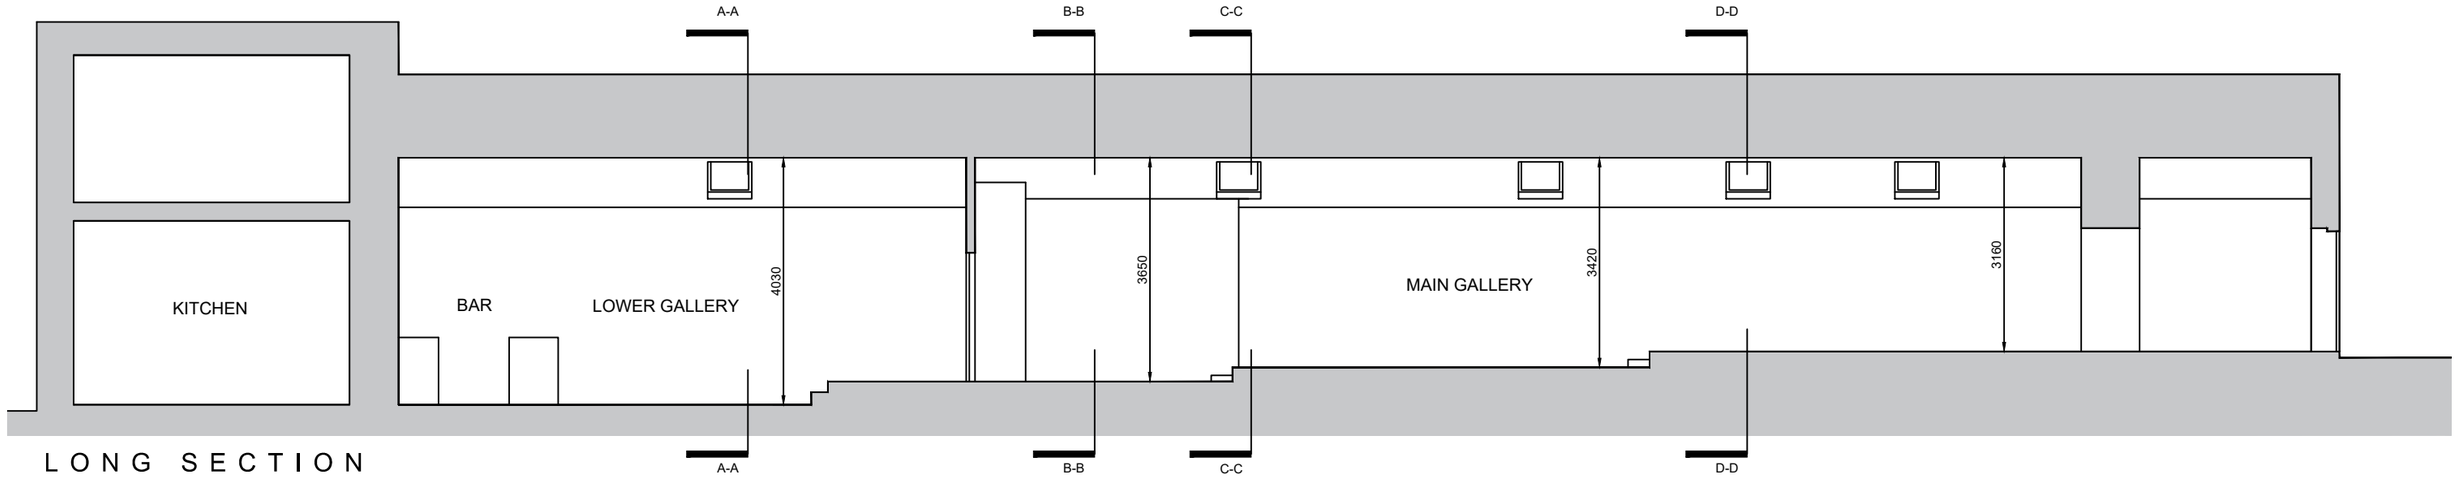

LONG SECTION

scale 1:100 @ A3

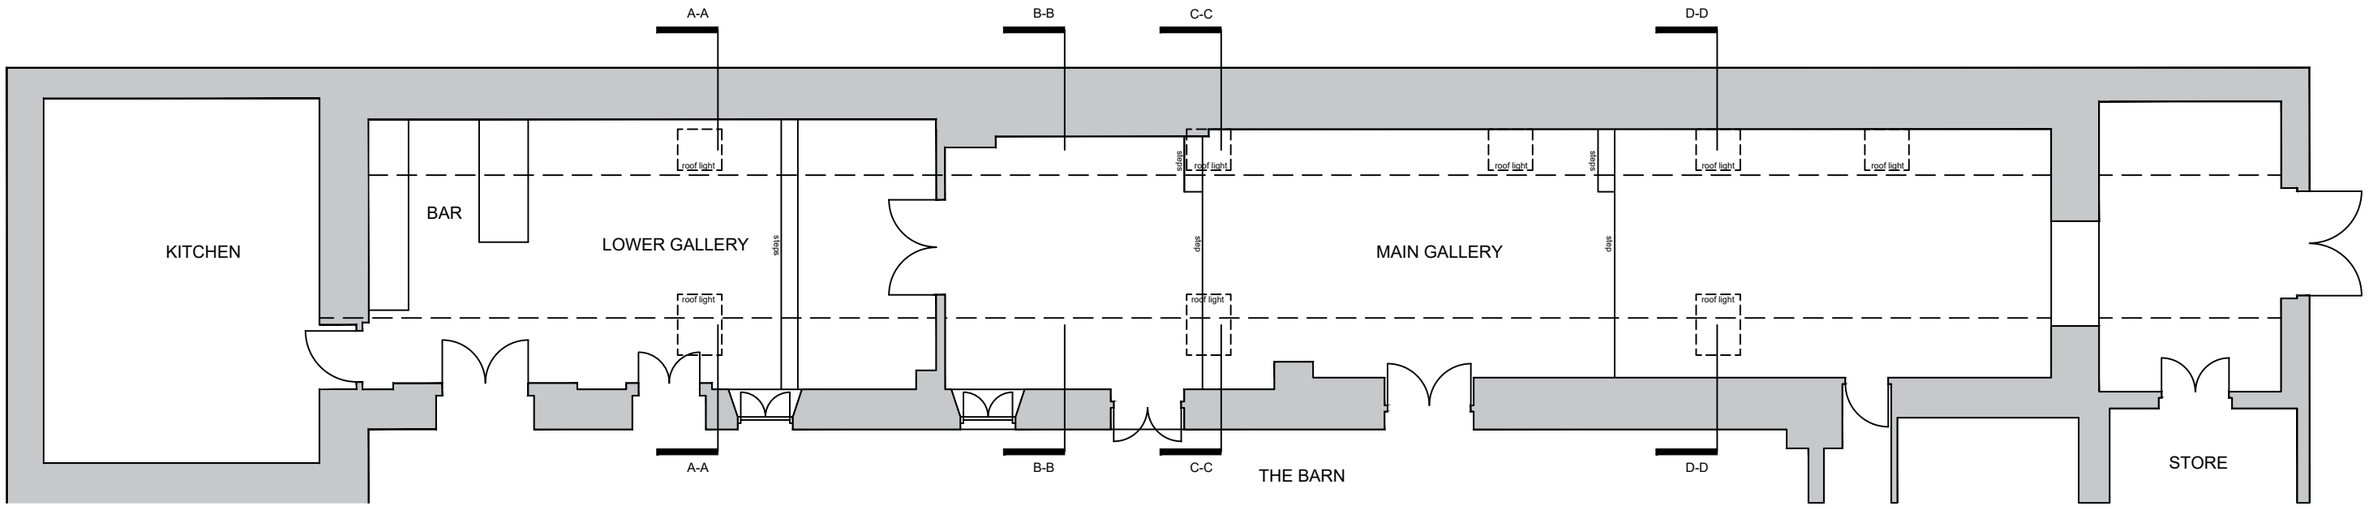

GROUND FLOOR PLAN

scale 1:100 @ A3

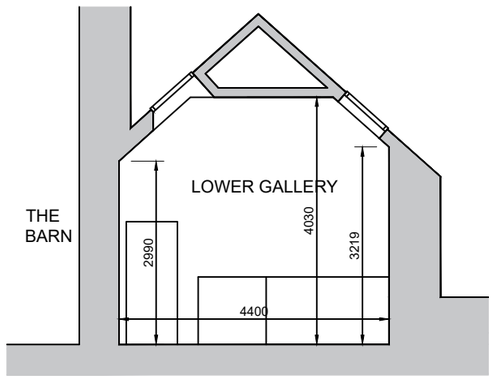

SECTION A-A

scale 1:100 @ A3

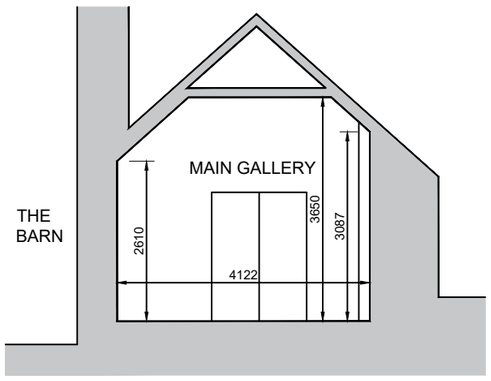

SECTION B-B

scale 1:100 @ A3

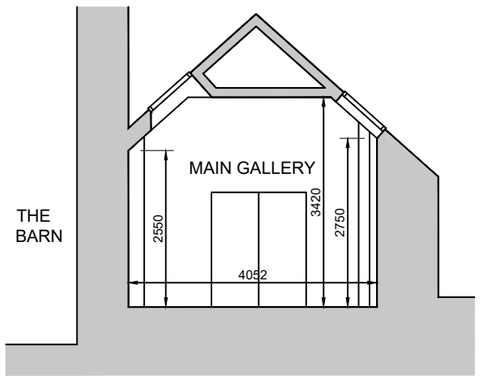

SECTION C-C

scale 1:100 @ A3

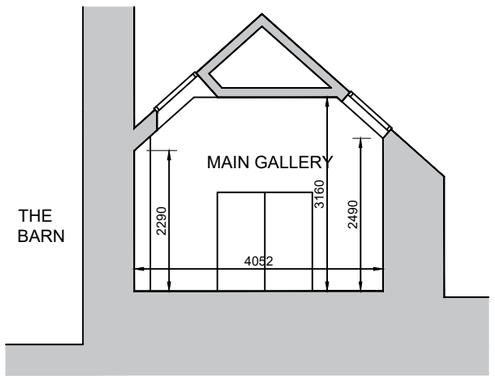

SECTION D-D

scale 1:100 @ A3